



PLAN DE SITUATION 1:500

- LÉGENDE**
- Limite de propriété
 - - - Limite de construction
 - Pergola
 - Surface végétalisée
 - Surface semi-perméable

GDN - OISEAUX 13 - GLAND

06

AFFAIRE
OISEAUX 13
 Démolition d'une villa et construction de 3 logements groupés

CHEMIN DES OISEAUX 13
 1196 GLAND
 PARCELLE 784

PHASE
PHASE 33 - DEMANDE D'AUTORISATION

PLAN
COUPES - AA & BB

DATE	FORMAT	ECHELLE	NIVEAU DE REFERENCE
20.04.2022	A2	1:100	+414.30

ECHELLE GRAPHIQUE 1:500

ECHELLE GRAPHIQUE 1:100



MAITRE D'OUVRAGE

Sylviane Johnson
 7, rue de l'école du Sambuc
 13200 Arles

+33 6 31 23 51 66
 johnson.sylviane@gmail.com

SIGNATURES

ENTREPRISE GÉNÉRALE

Romanens Management SA


Chemin du Poste 20
 1279 Chavannes-de-Bogis info@romanens-management.ch

022 776 39 97


ARCHITECTE

ARCADIE SA
 Avenue Collonges 21
 1004 Lausanne

021 622 08 60
 info@arcadie.archi

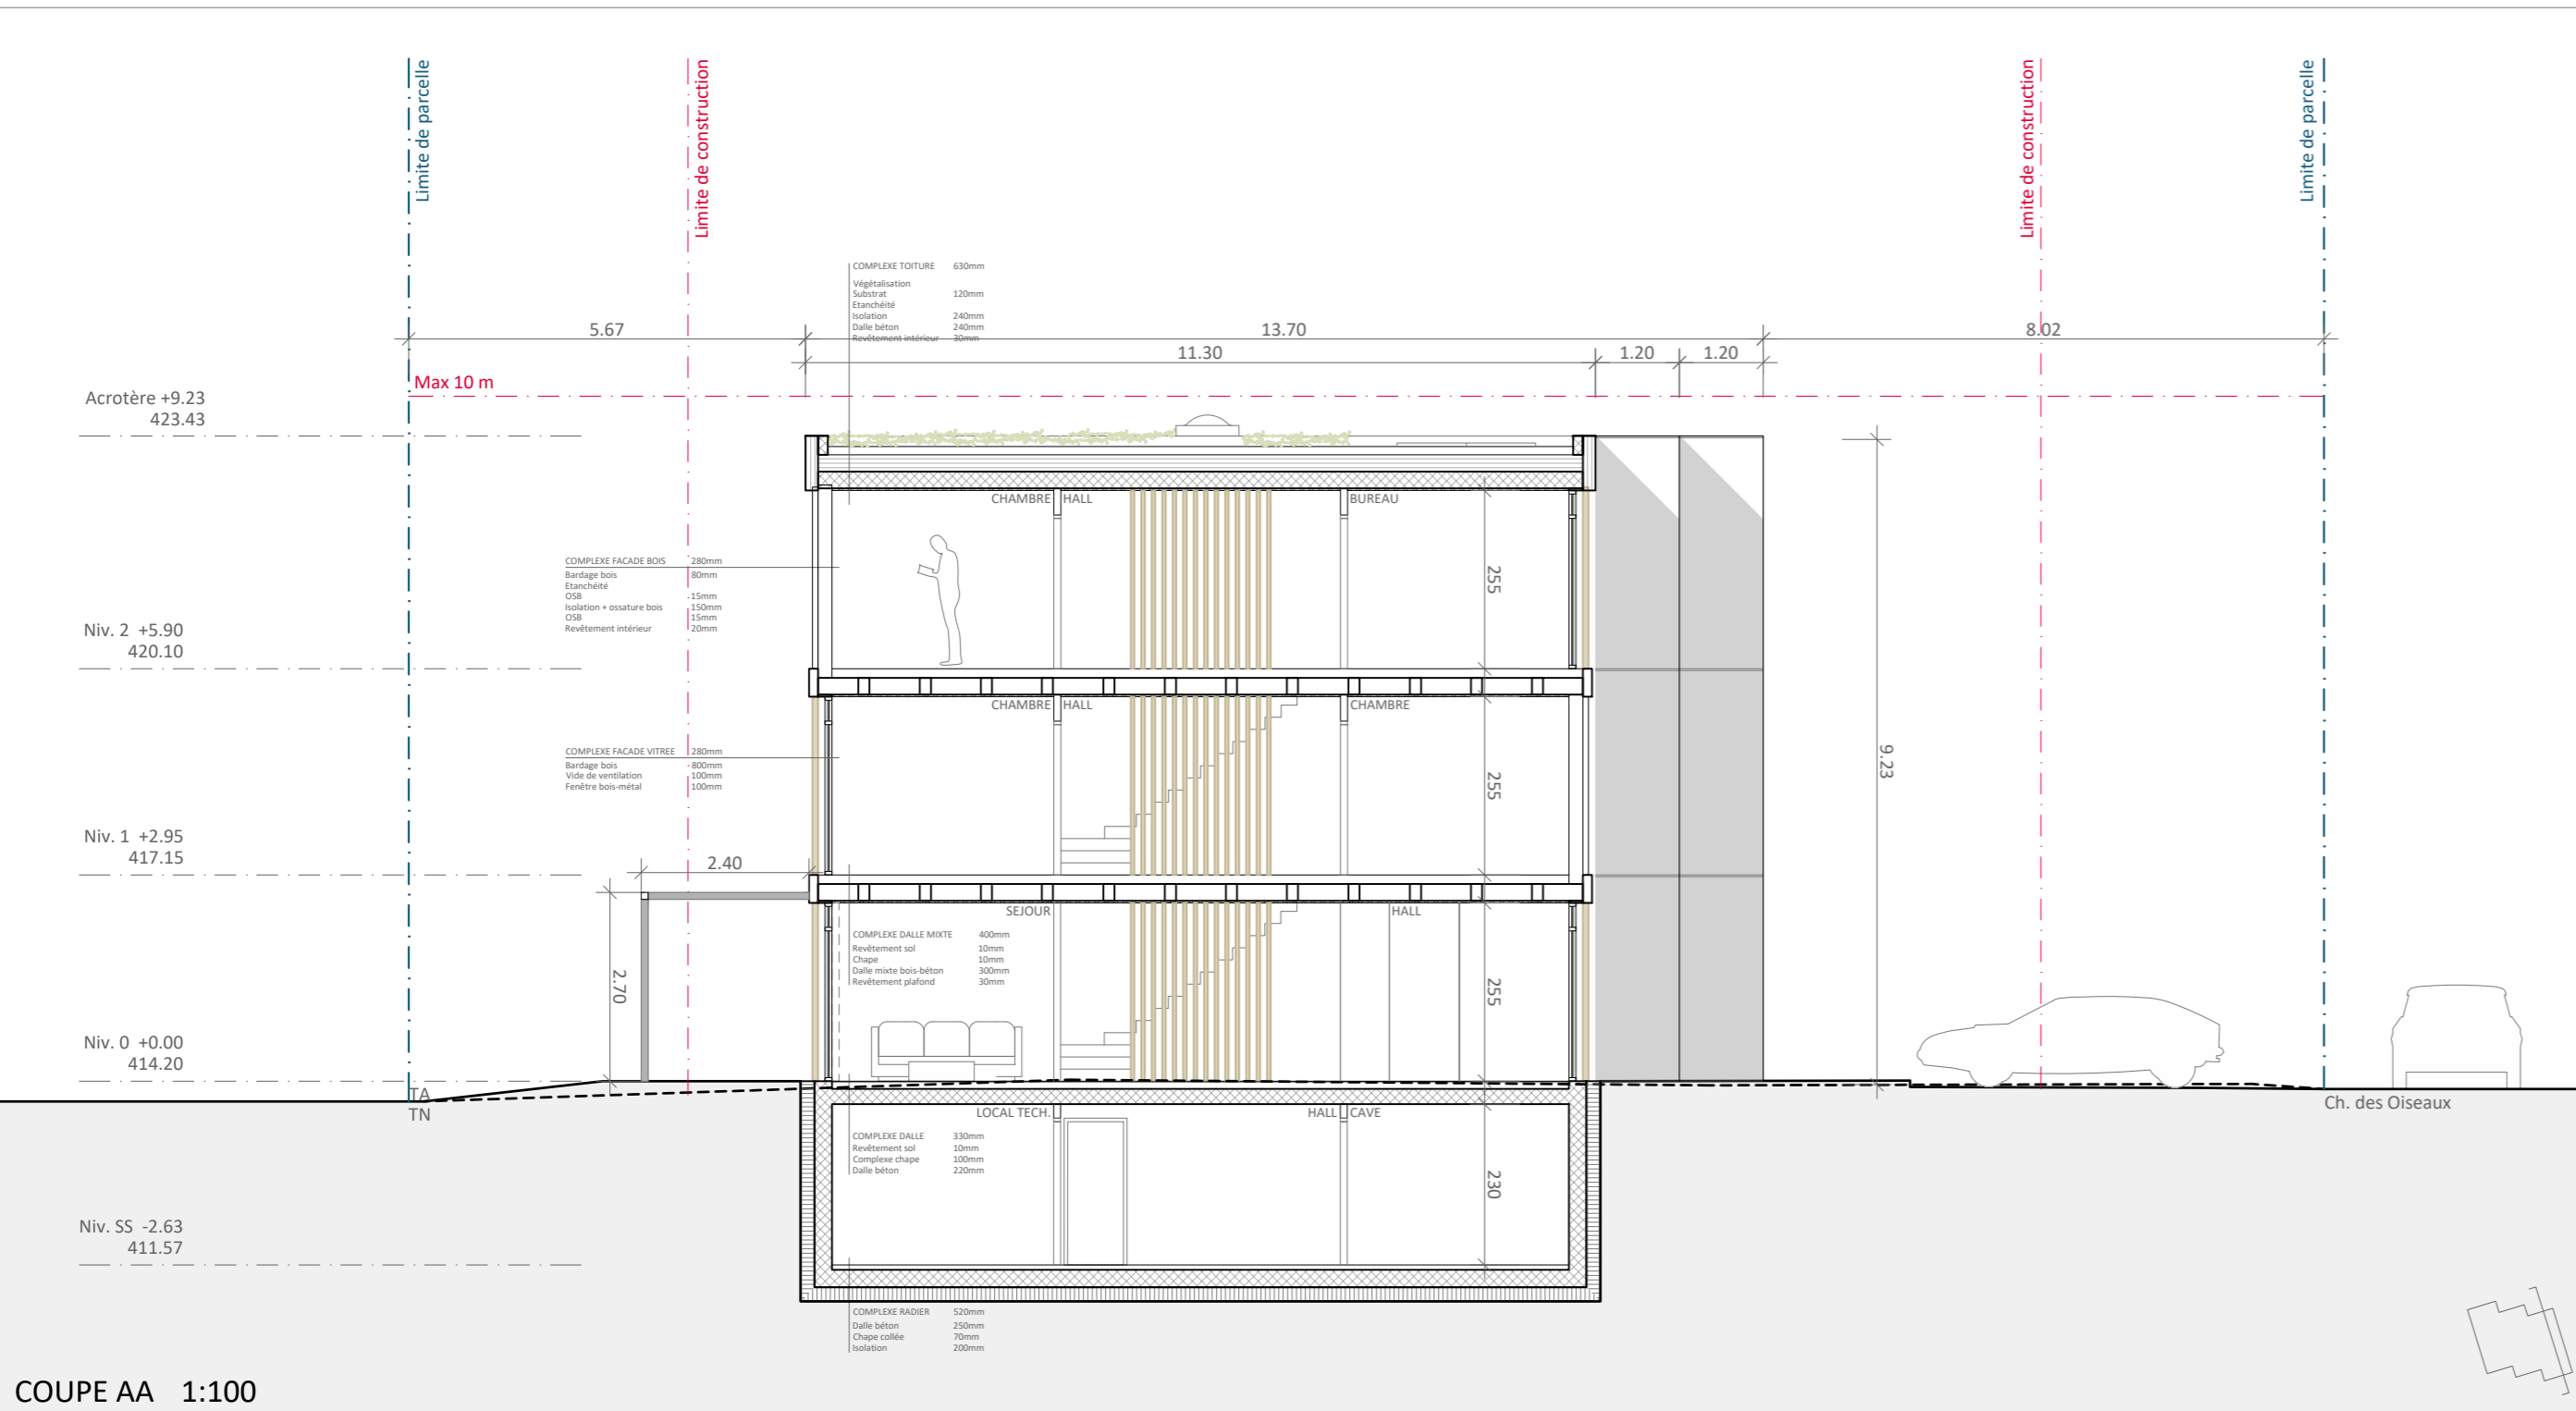

COUPE AA 1:100

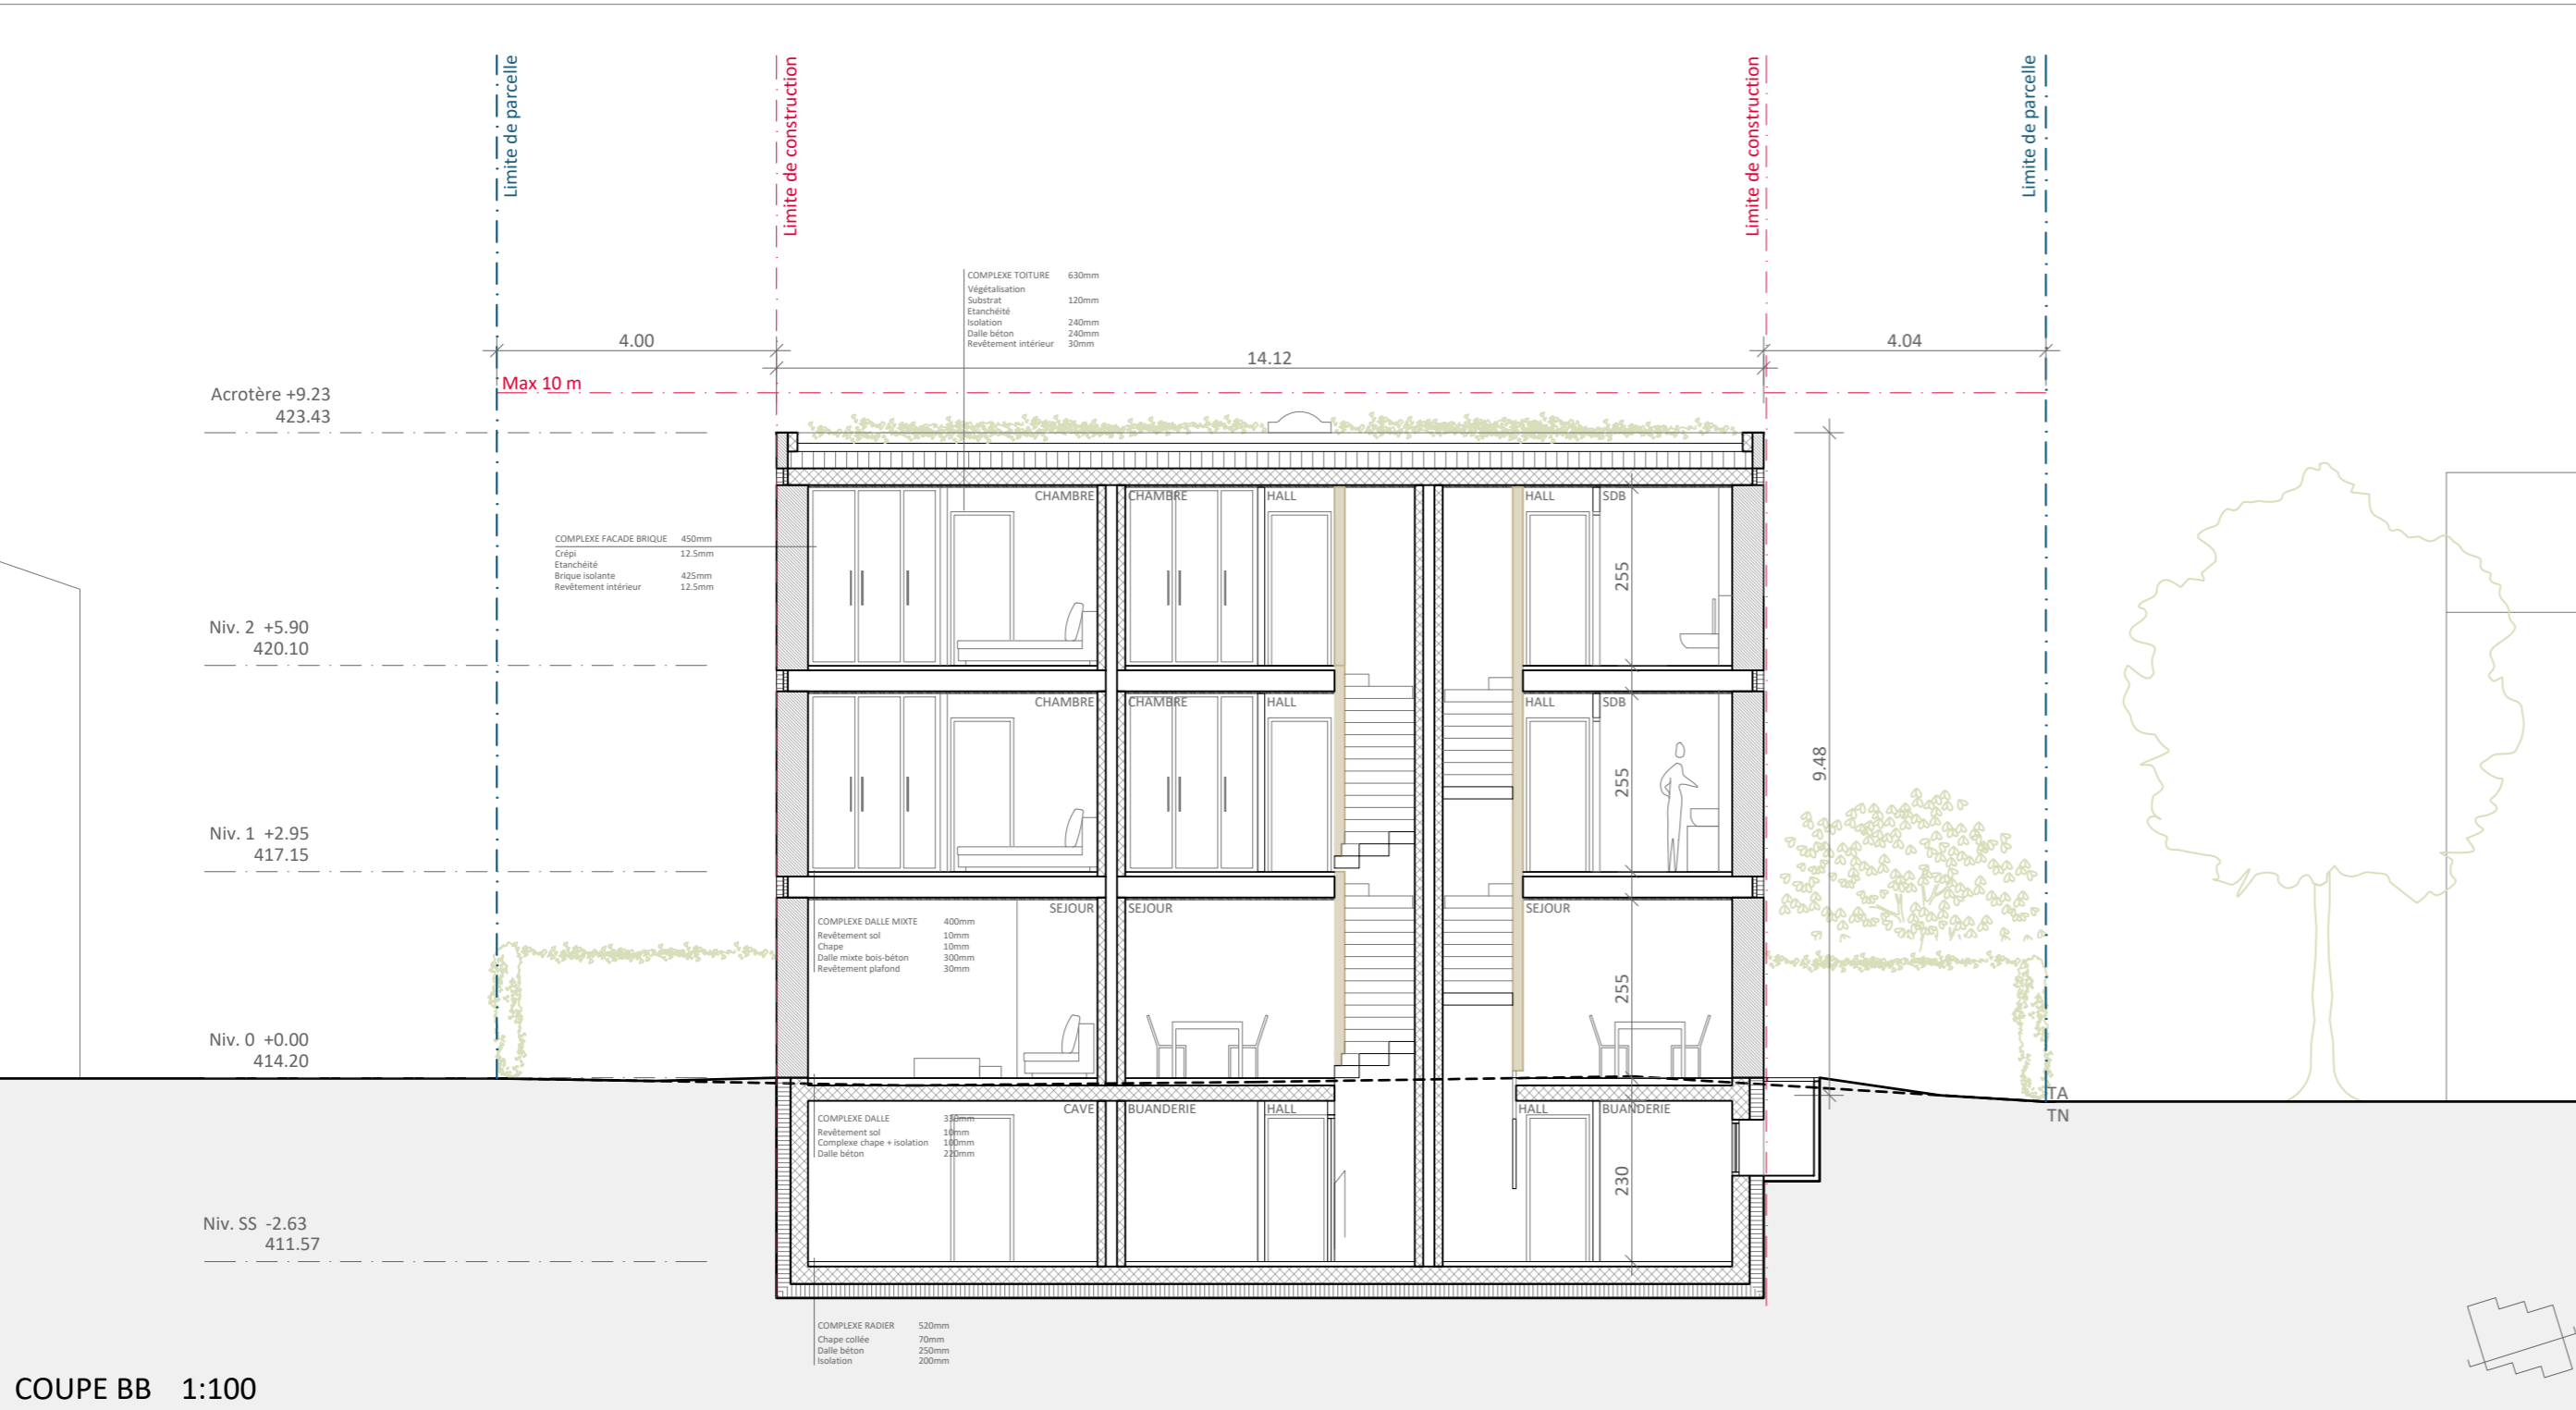

COUPE BB 1:100